ESCALA DE PLOTAGEM - 1000/1000

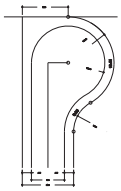

DETALHE DO RETORNO

ESCALA - 1/1000

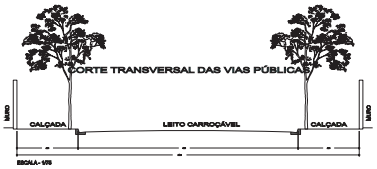

ESCALA - 1/50

ESCALA - 1/1000

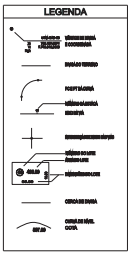

USO URBANÍSTICO DOS LOTES:

TODOS OS LOTES DESTE EMPREENDIMENTO, TERÃO COMO USO URBANÍSTICO, A DESTINAÇÃO DE USO MISTO.

NOTA TÉCNICA:

AS GUIAS DOS PASSEIOS PÚBLICOS, DEVERÃO TER REBAIXO COM RAMPAS DE ACESSO, PARA ATENDIMENTO À TRAVESSIA DE DEFICIENTES FÍSICOS, EM TODOS OS PONTOS NECESSITÁRIO.(NBR 9.050/94 DA ABNT).

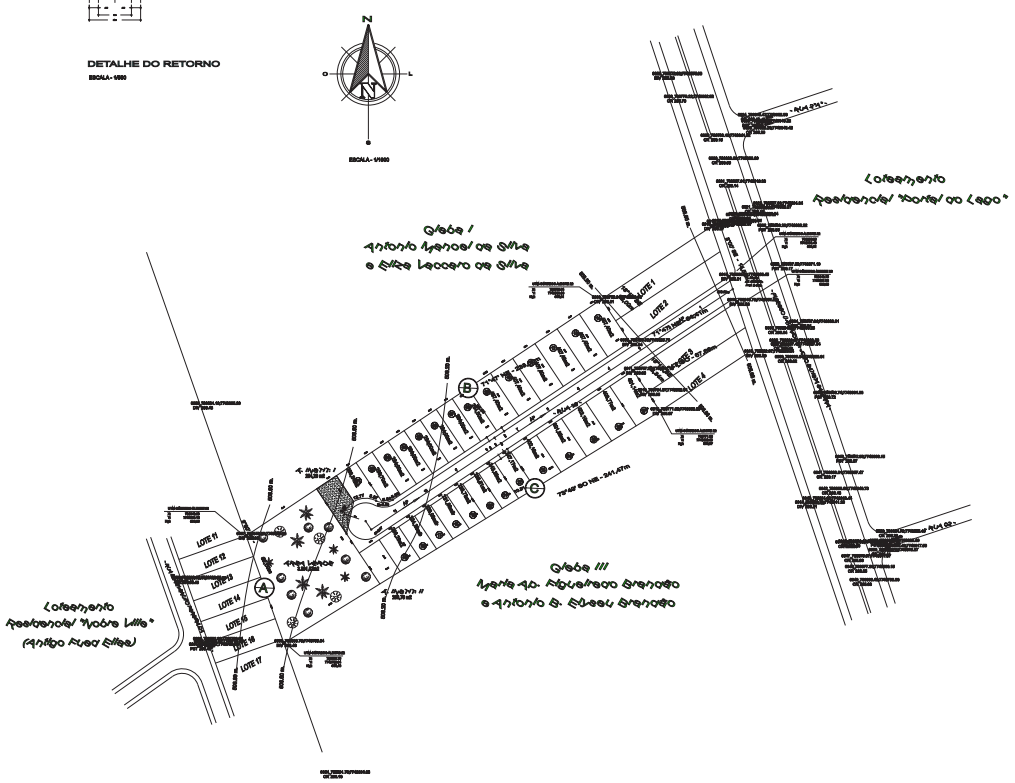

TÍTULO: URBANÍSTICO

FOLHA: 02/08

ASSUNTO:
- PARCELAMENTO DE SOLO, LOCAÇÃO DO SISTEMA VIÁRIO E LOTES.
- DIRETRIZES DO ESCOAMENTO SUPERFICIAL DAS ÁGUAS PLUVIAIS.

PROPRIETÁRIO: JP DE GUAÍRA EMPREENDIMENTOS IMOBILIÁRIOS.

LOCALIZAÇÃO: AV. "Dr. JOÃO BATISTA SANTANA" GUAÍRA/SP.

C.M. nº 00000.00.00000.01.3 / MATRÍCULA nº 0000 - 00/00/2010

SITUAÇÃO SEM ESCALA:

		Nº 201270
2.324,22	29,00	Nº 201270

ESTE PROJETO ESTÁ DE ACORDO E VINCULADO COM A DIRETRIZ EMITIDA EM 00/00/2010, ATRAVÉS DO